

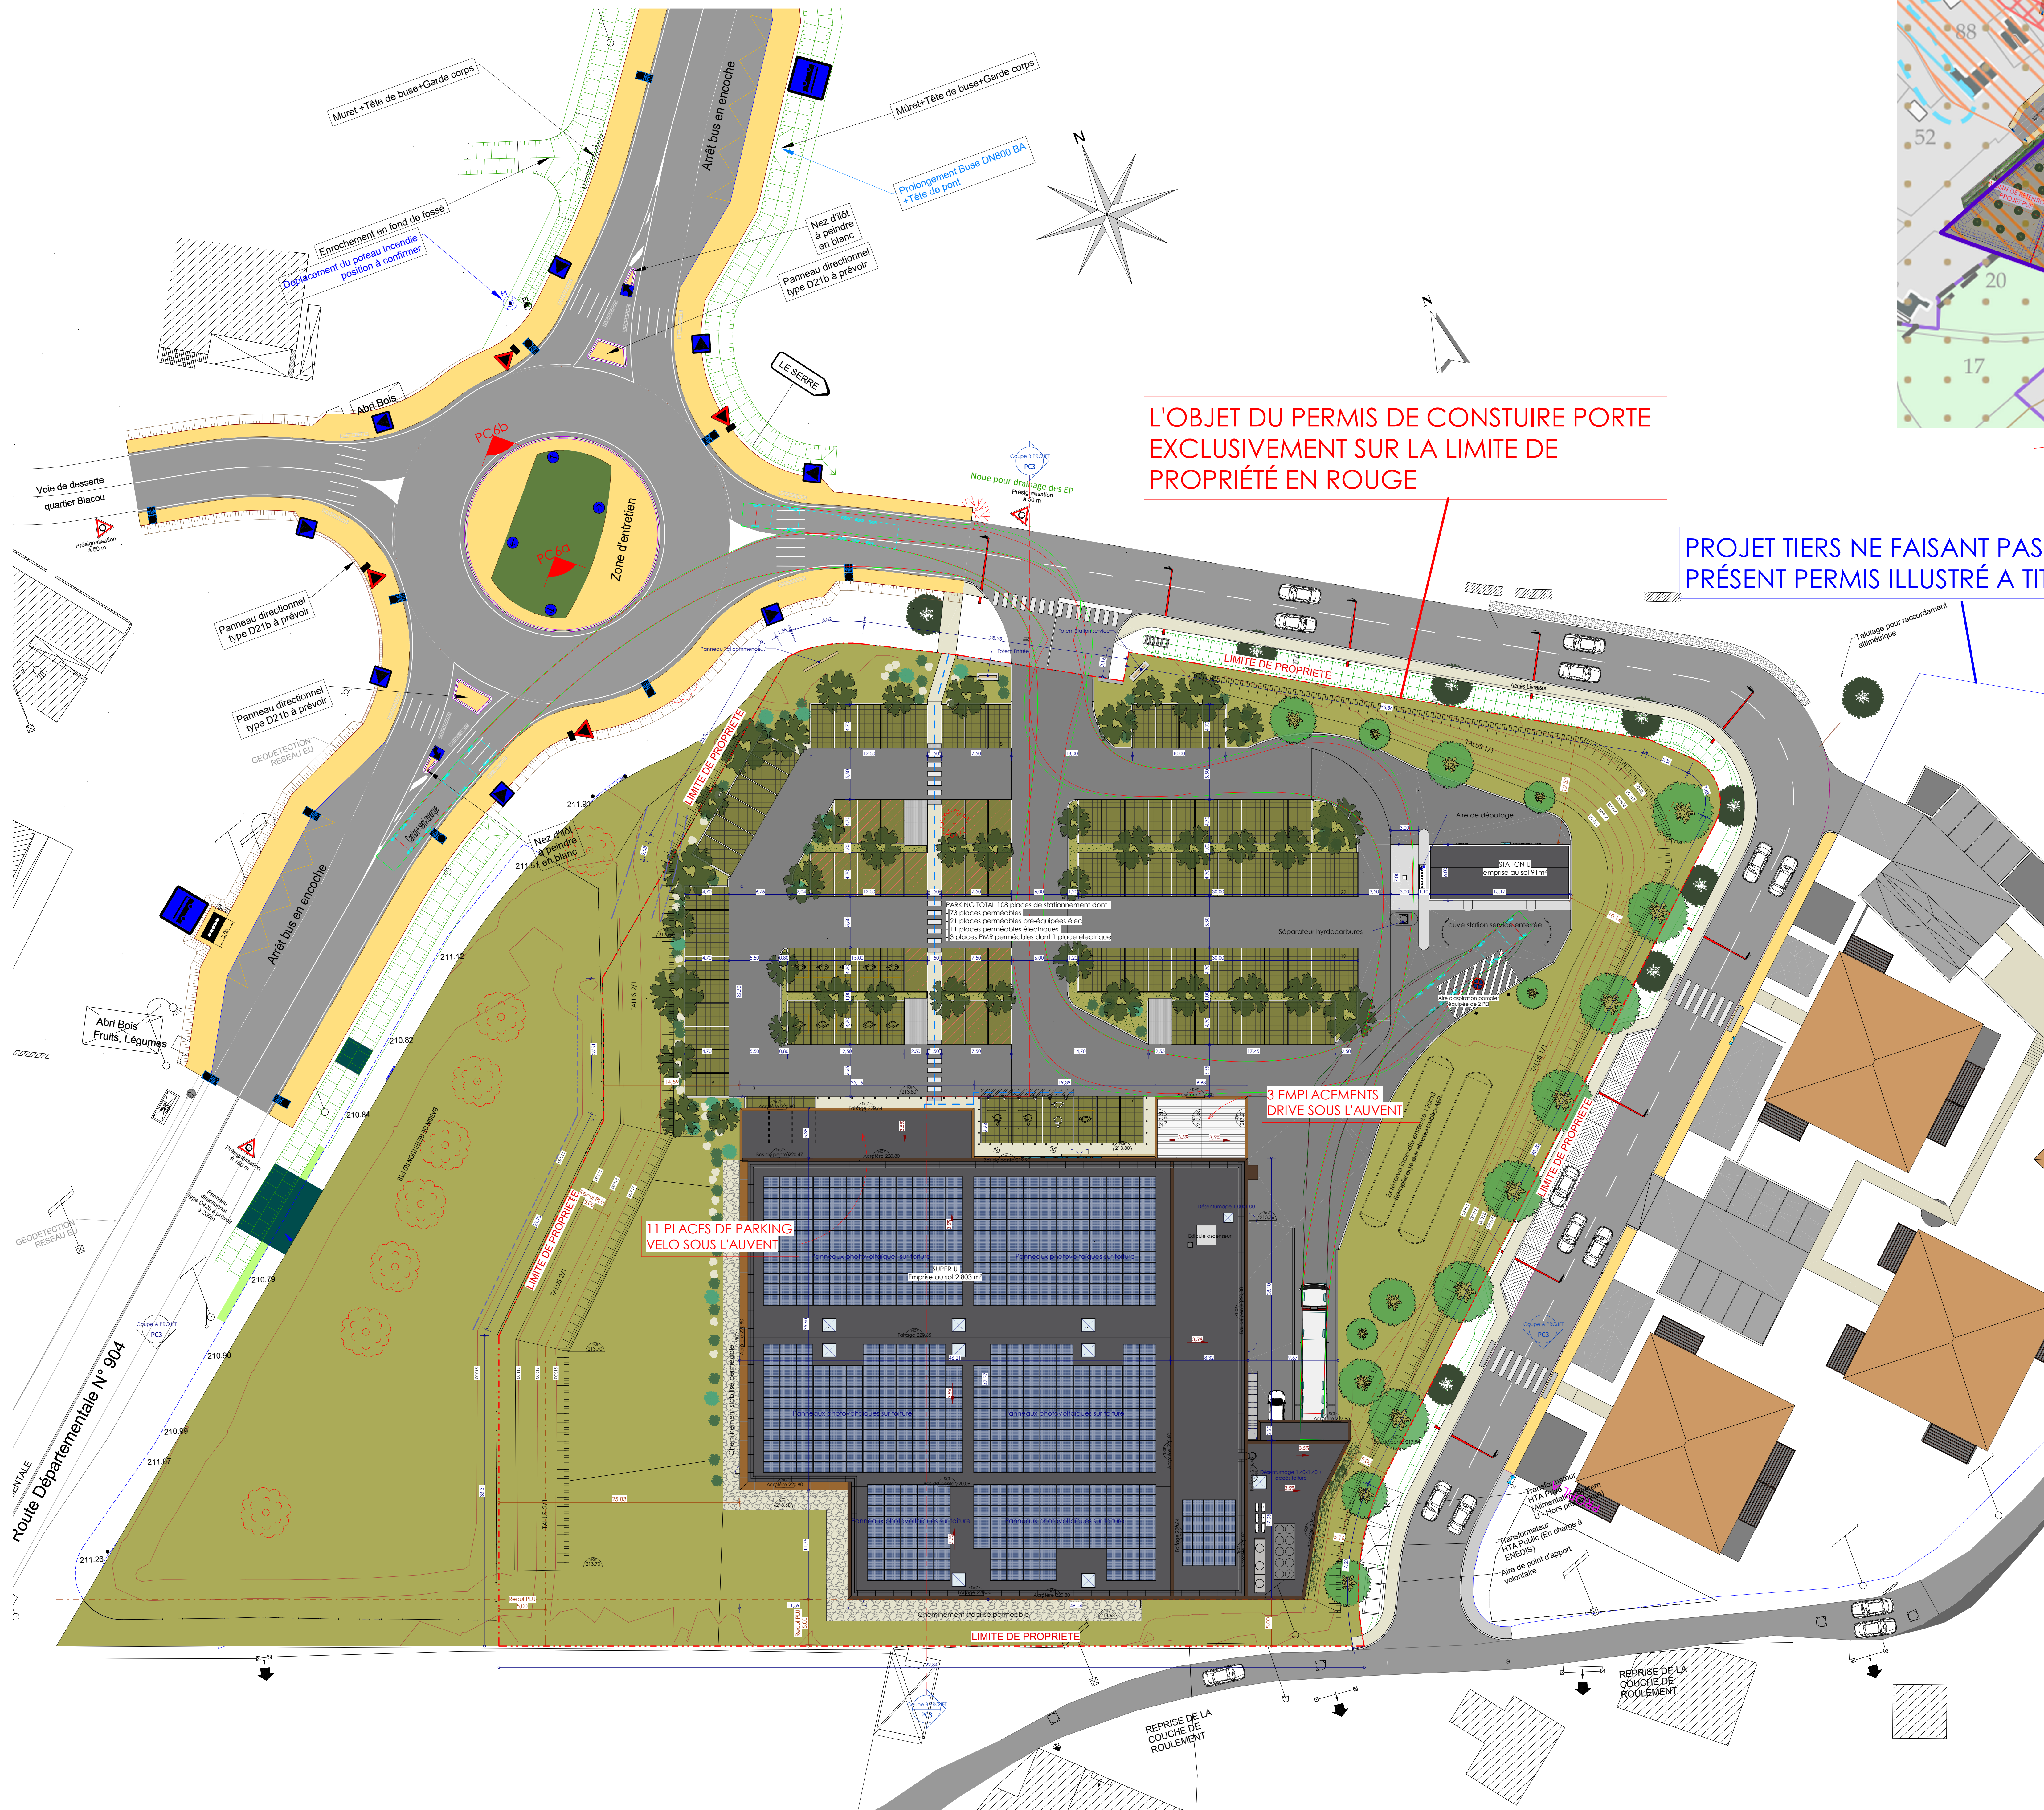
Commune de Saint-Julien-les-Rosiers



DOSSIER D'ENQUETE PUBLIQUE

AMENAGEMENT D'UNE ZONE A SAINT- JULIEN-LES-ROSIERS / ZONE COMMERCIALE, LOTISSEMENT ET AMENAGEMENTS ROUTIERS

4-6-0 Compléments Plan de masse PROJUL

[illegible]